


ERK-S NIVÅVAKT

ERF FLÖDESVAKT

ER-MAX-P TRYCK

ER-R2 MELLANRELÄ

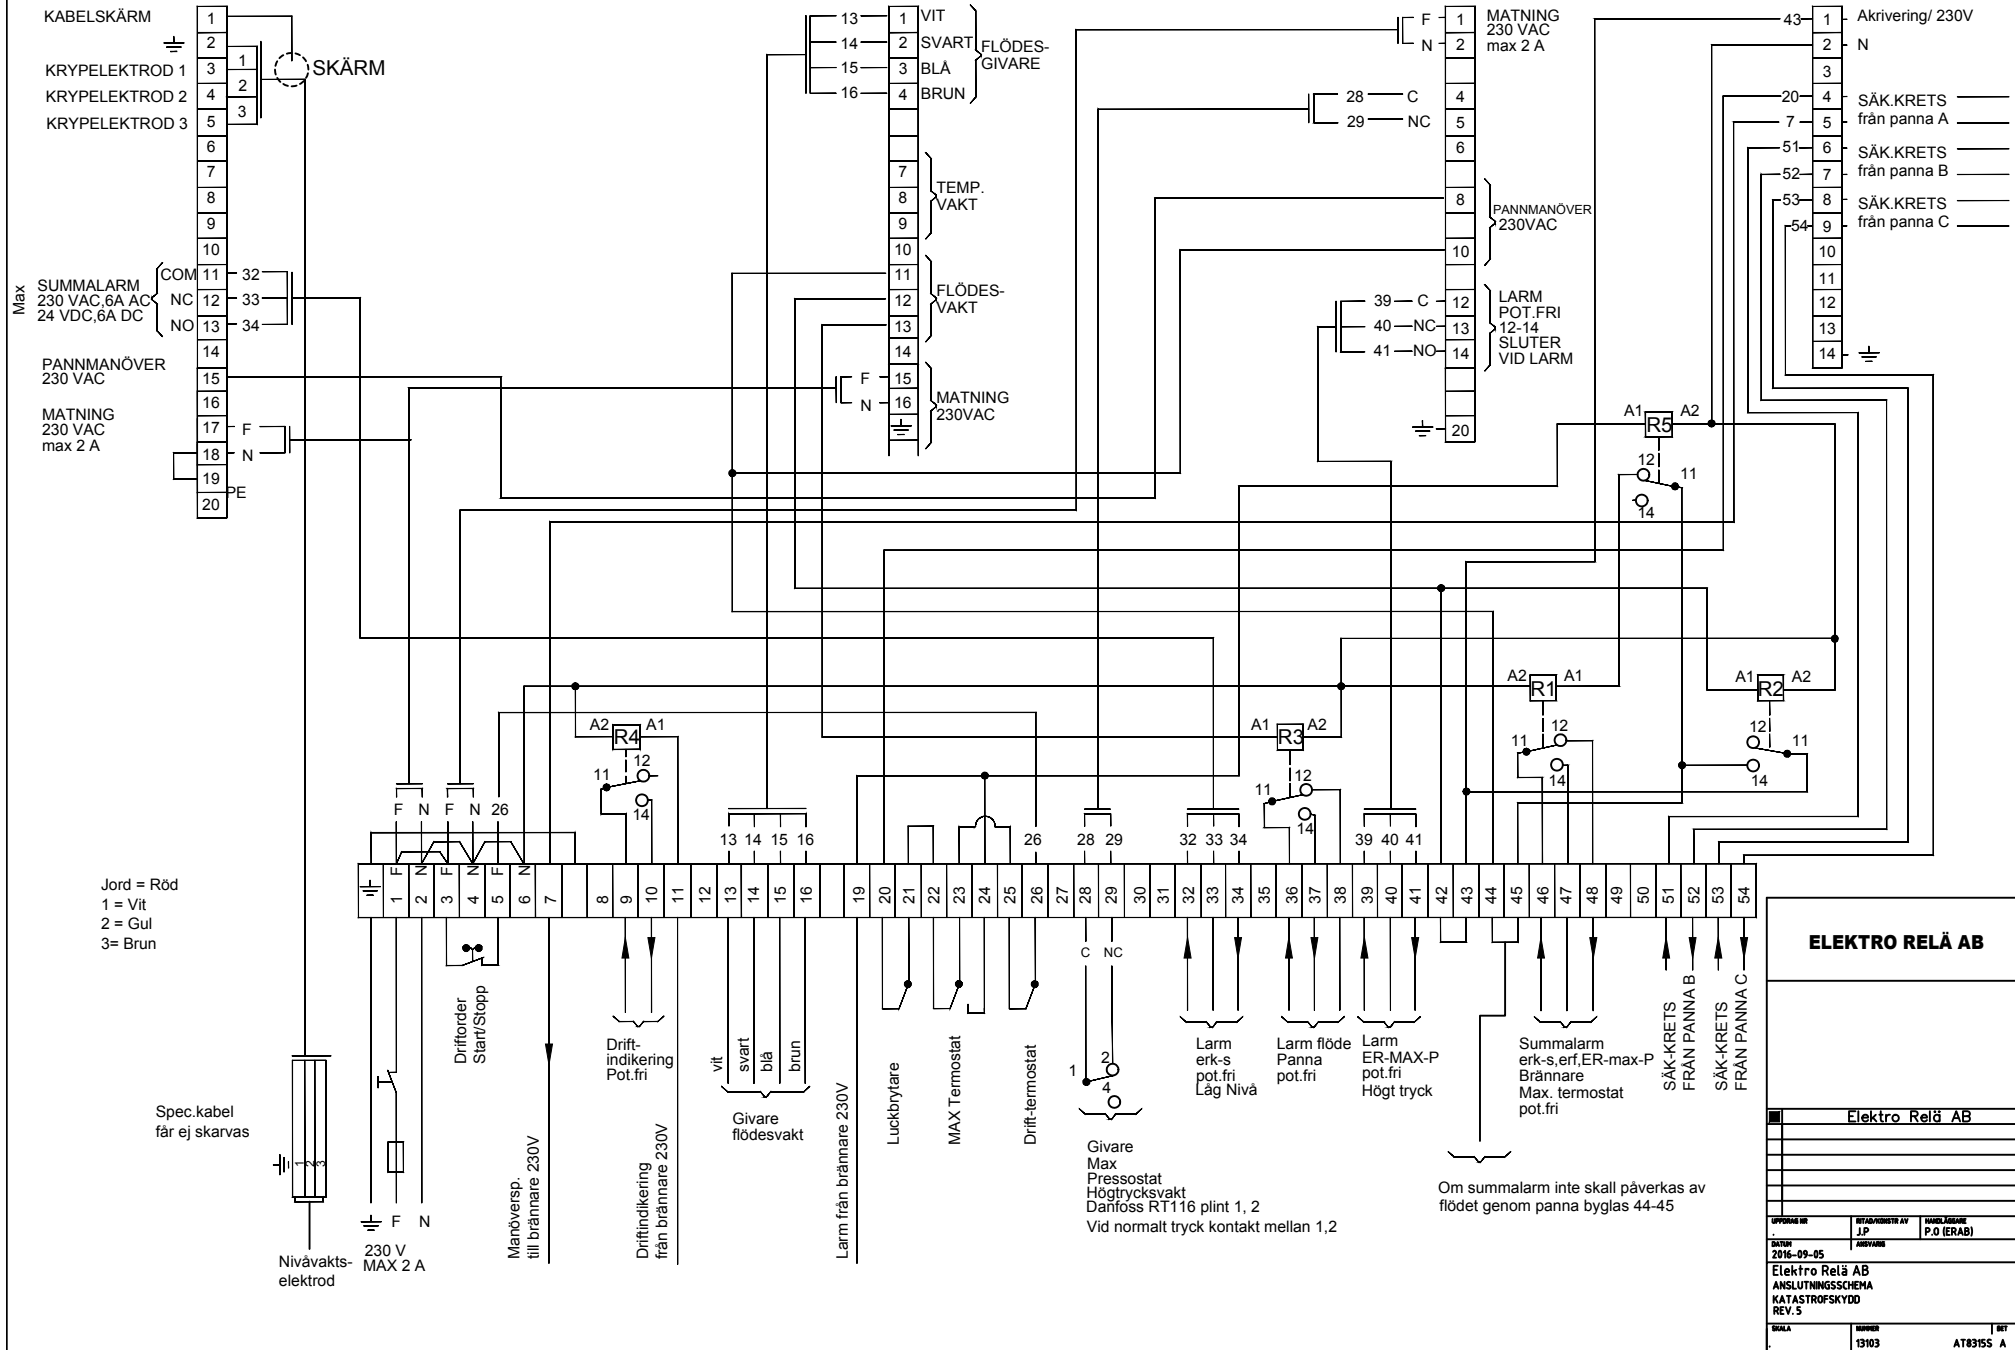

ELEKTRO RELÄ AB

Elektro Relä AB

UPPGIFTER:	BESKRIVNING AV:	RÅDGIVNING:
DATUM:	J.P.	P.O. (ERAB)
2016-09-05		

Elektro Relä AB
ANSLUTNINGSSCHEMA
KATASTROFSKYDD
REV.5

SERIE NR:	REVISJON:	RIT:
13103		AT83155 A