NÄRVÄRMECENTRAL SLUTET SYSTEM MED VARMVATTENPANNOR, PN6, PN10

Enligt AFS 2002:1

*Erfordras om temperaturen vid strömavbrott överstiger 100 °C. Skall avbryta bränsle-tillförseln.

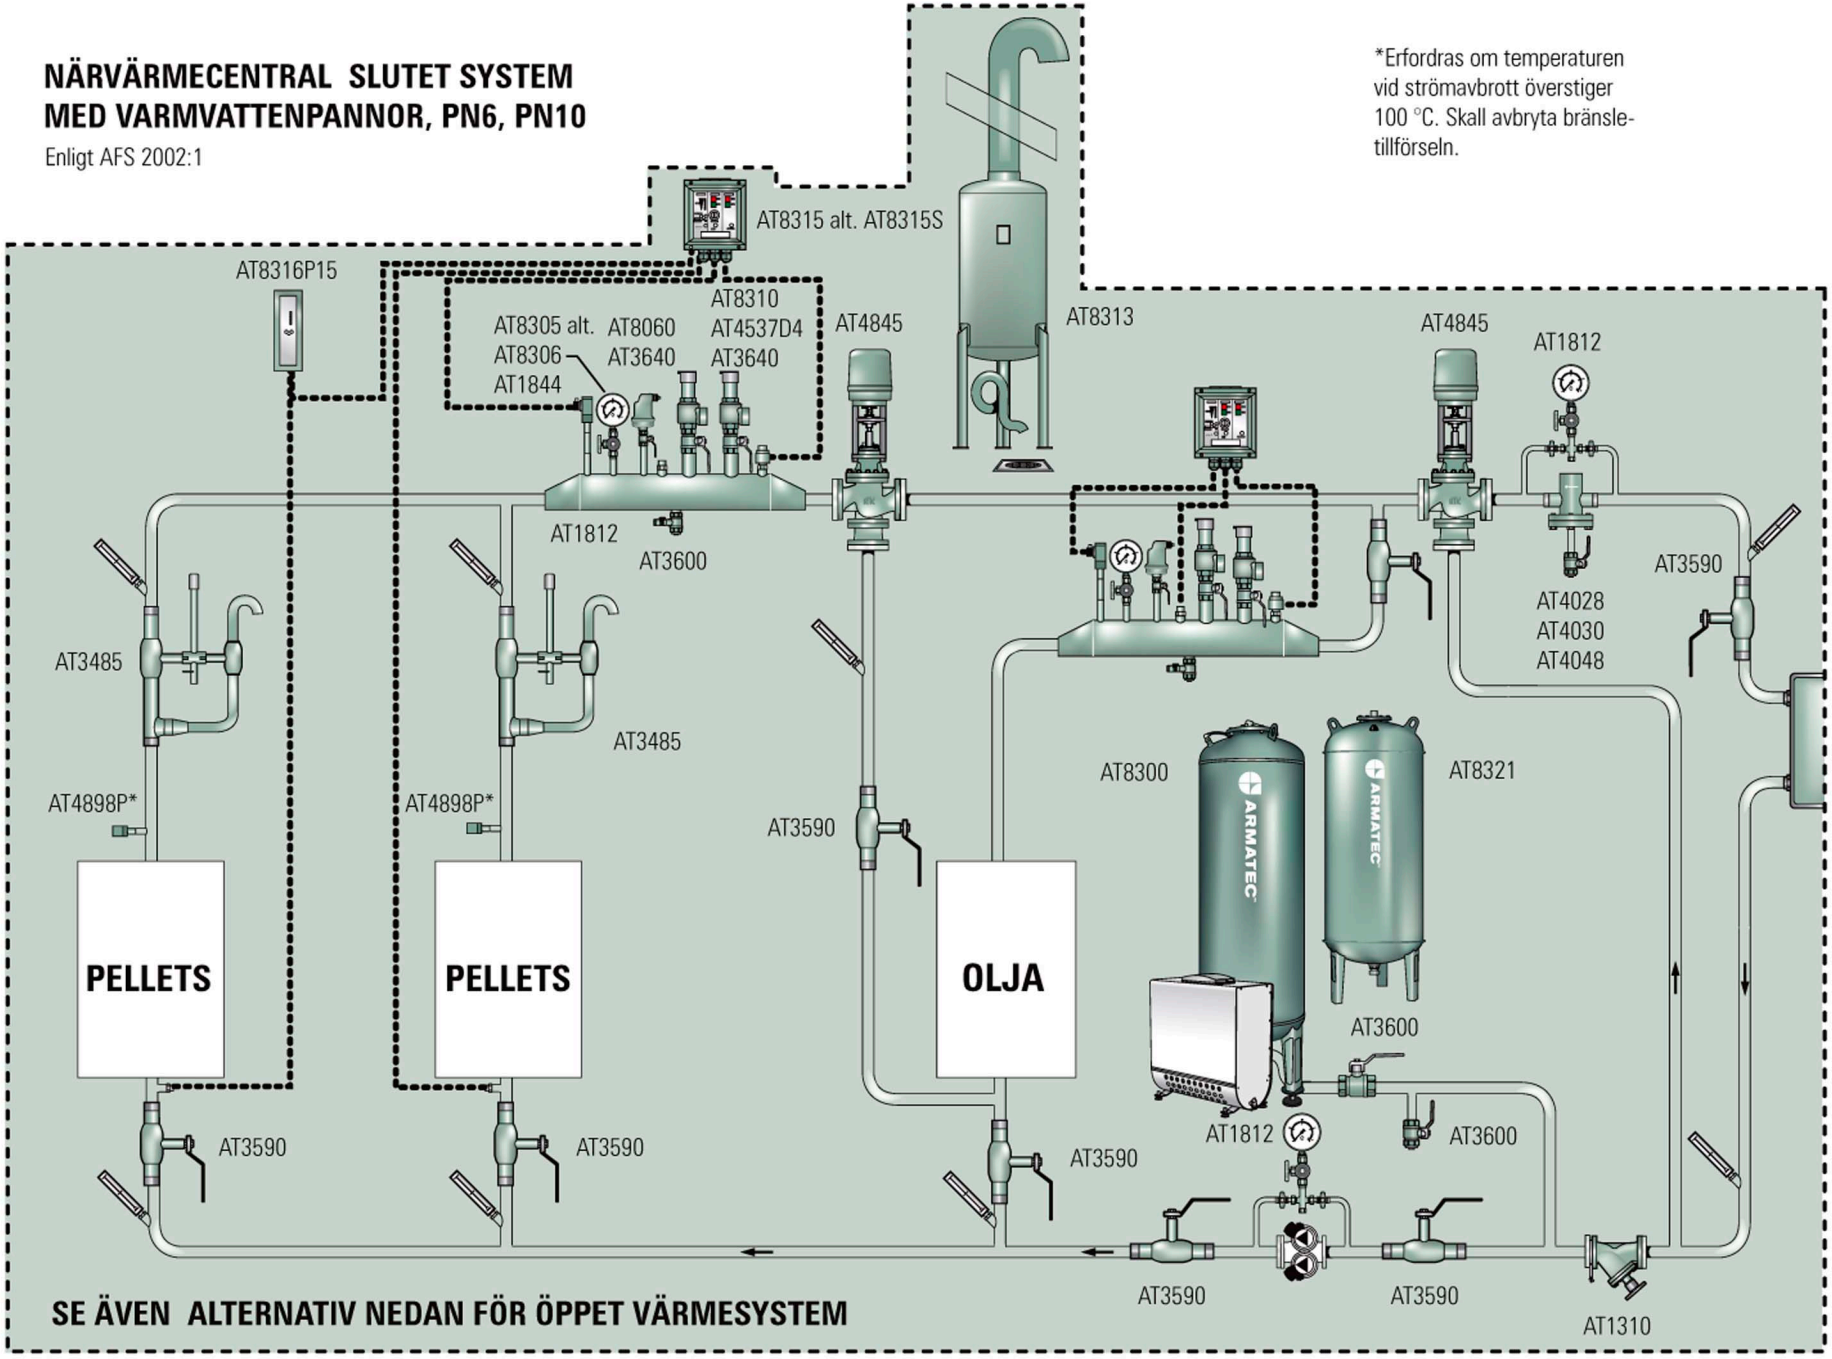

SE ÄVEN ALTERNATIV NEDAN FÖR ÖPPET VÄRMESYSTEM